


Aufgabe:

- Berechne die dargestellte halbgestemmte Bautreppe
- Reiß eine rechte Wange auf (verkürzt, je 2 Stufen vom An- u. Austritt) inkl. aller Befestigungs- und Verbindungsmittel
- Reiß das Geländer auf (Pfosten werden außen auf die Wange montiert, Höhe 60 cm, 2 Geländerbretter einteilen)
- Trittstufen 5 cm
- Pfosten 4.5x8 cm
- Handlauf/Geländerbretter 10x3 cm

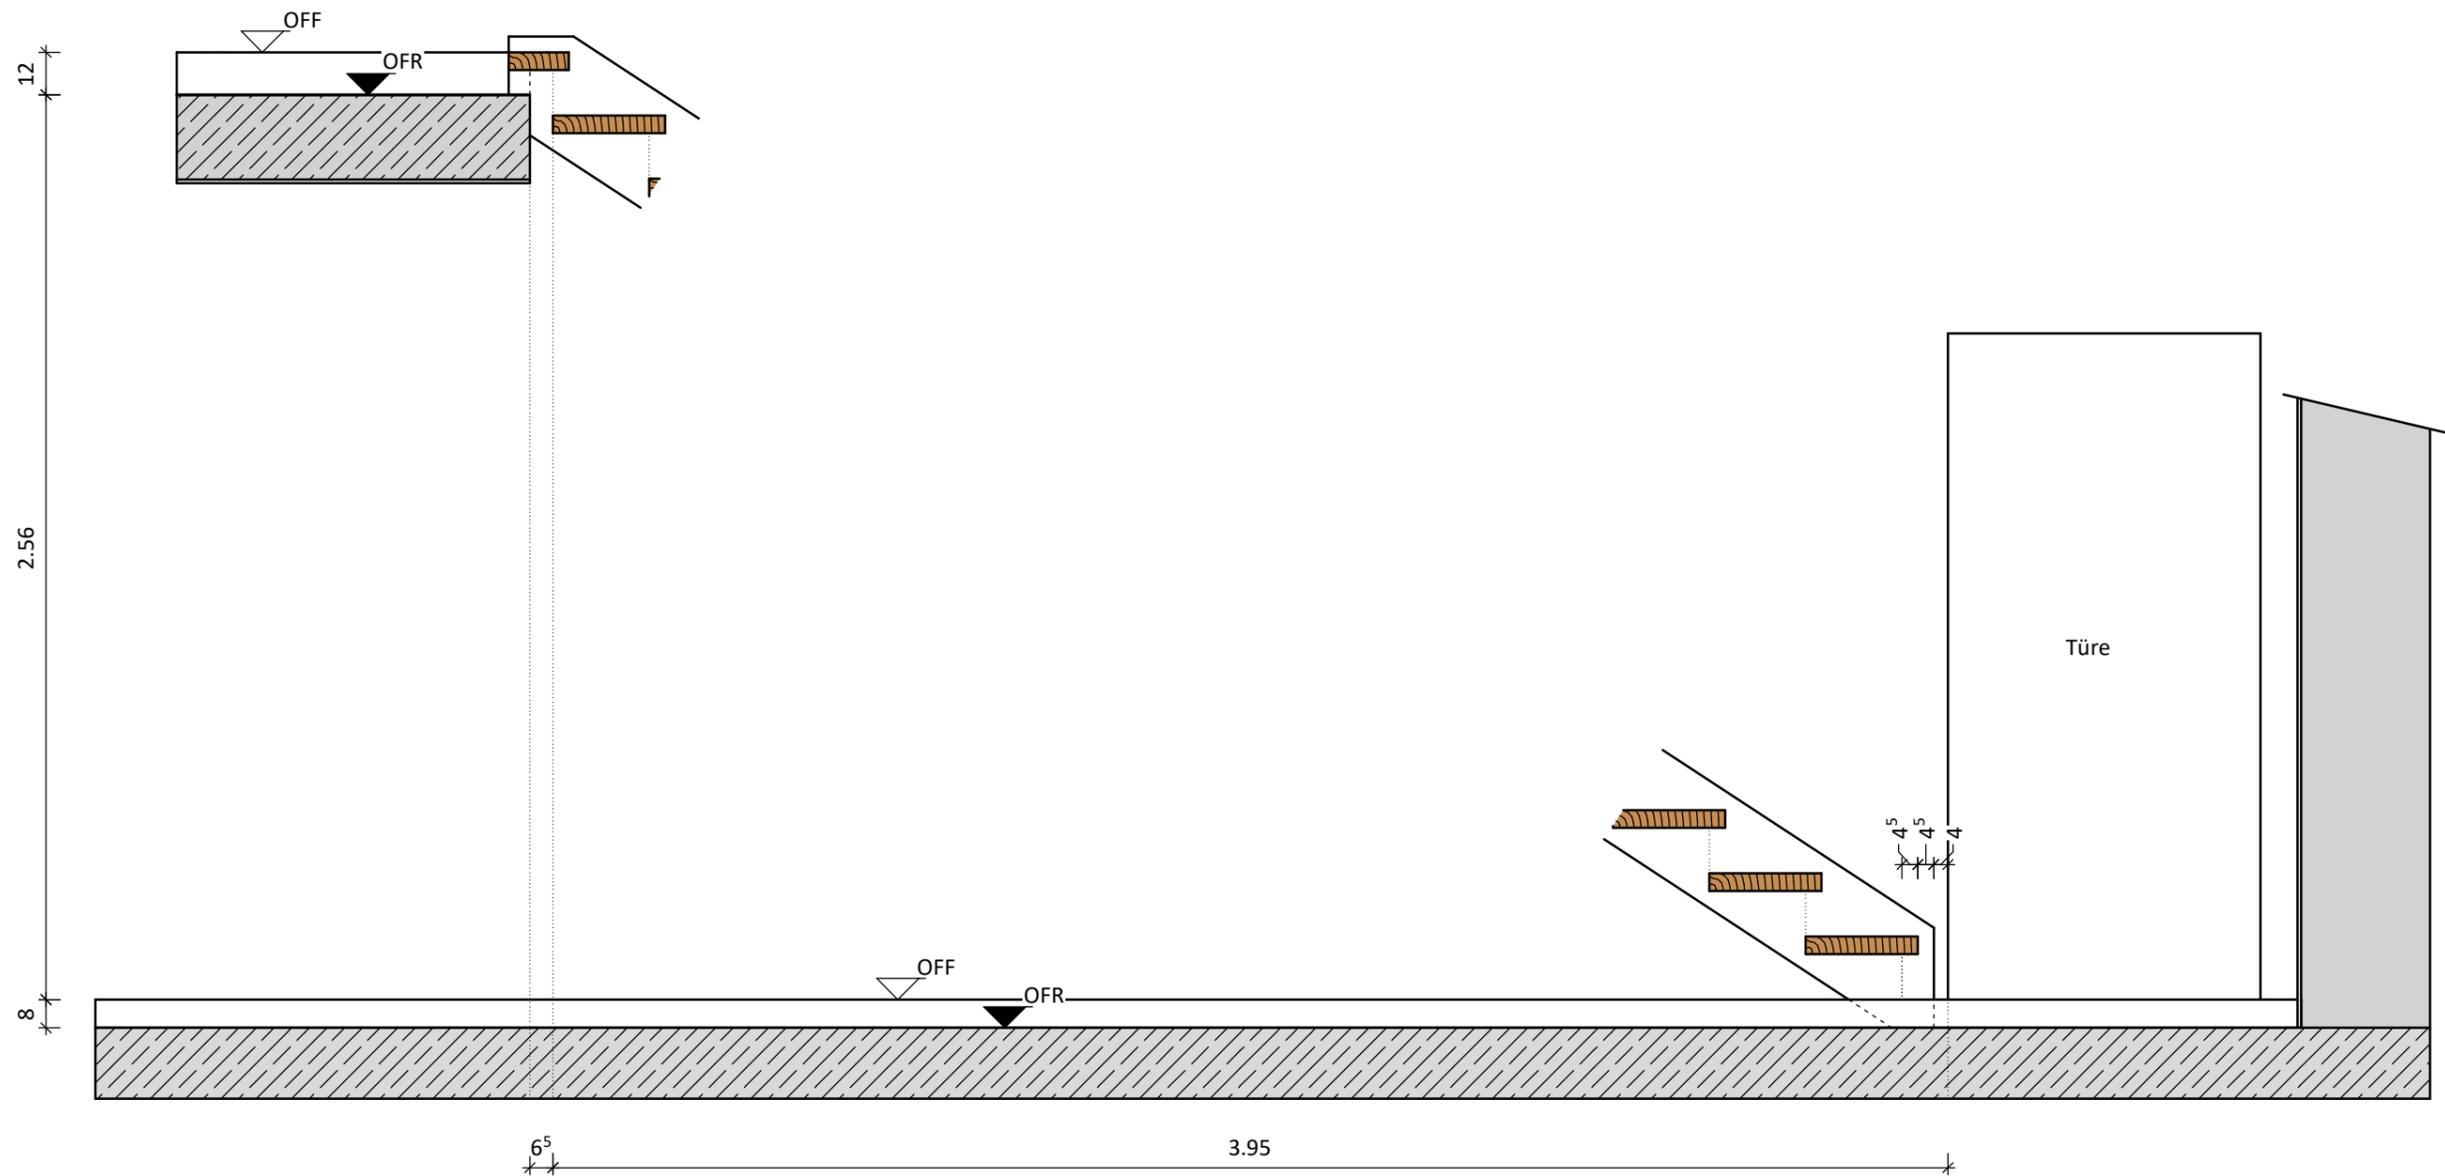

Maßstab: 1 : 20

Projekt: Halbgestemmte Bautreppe