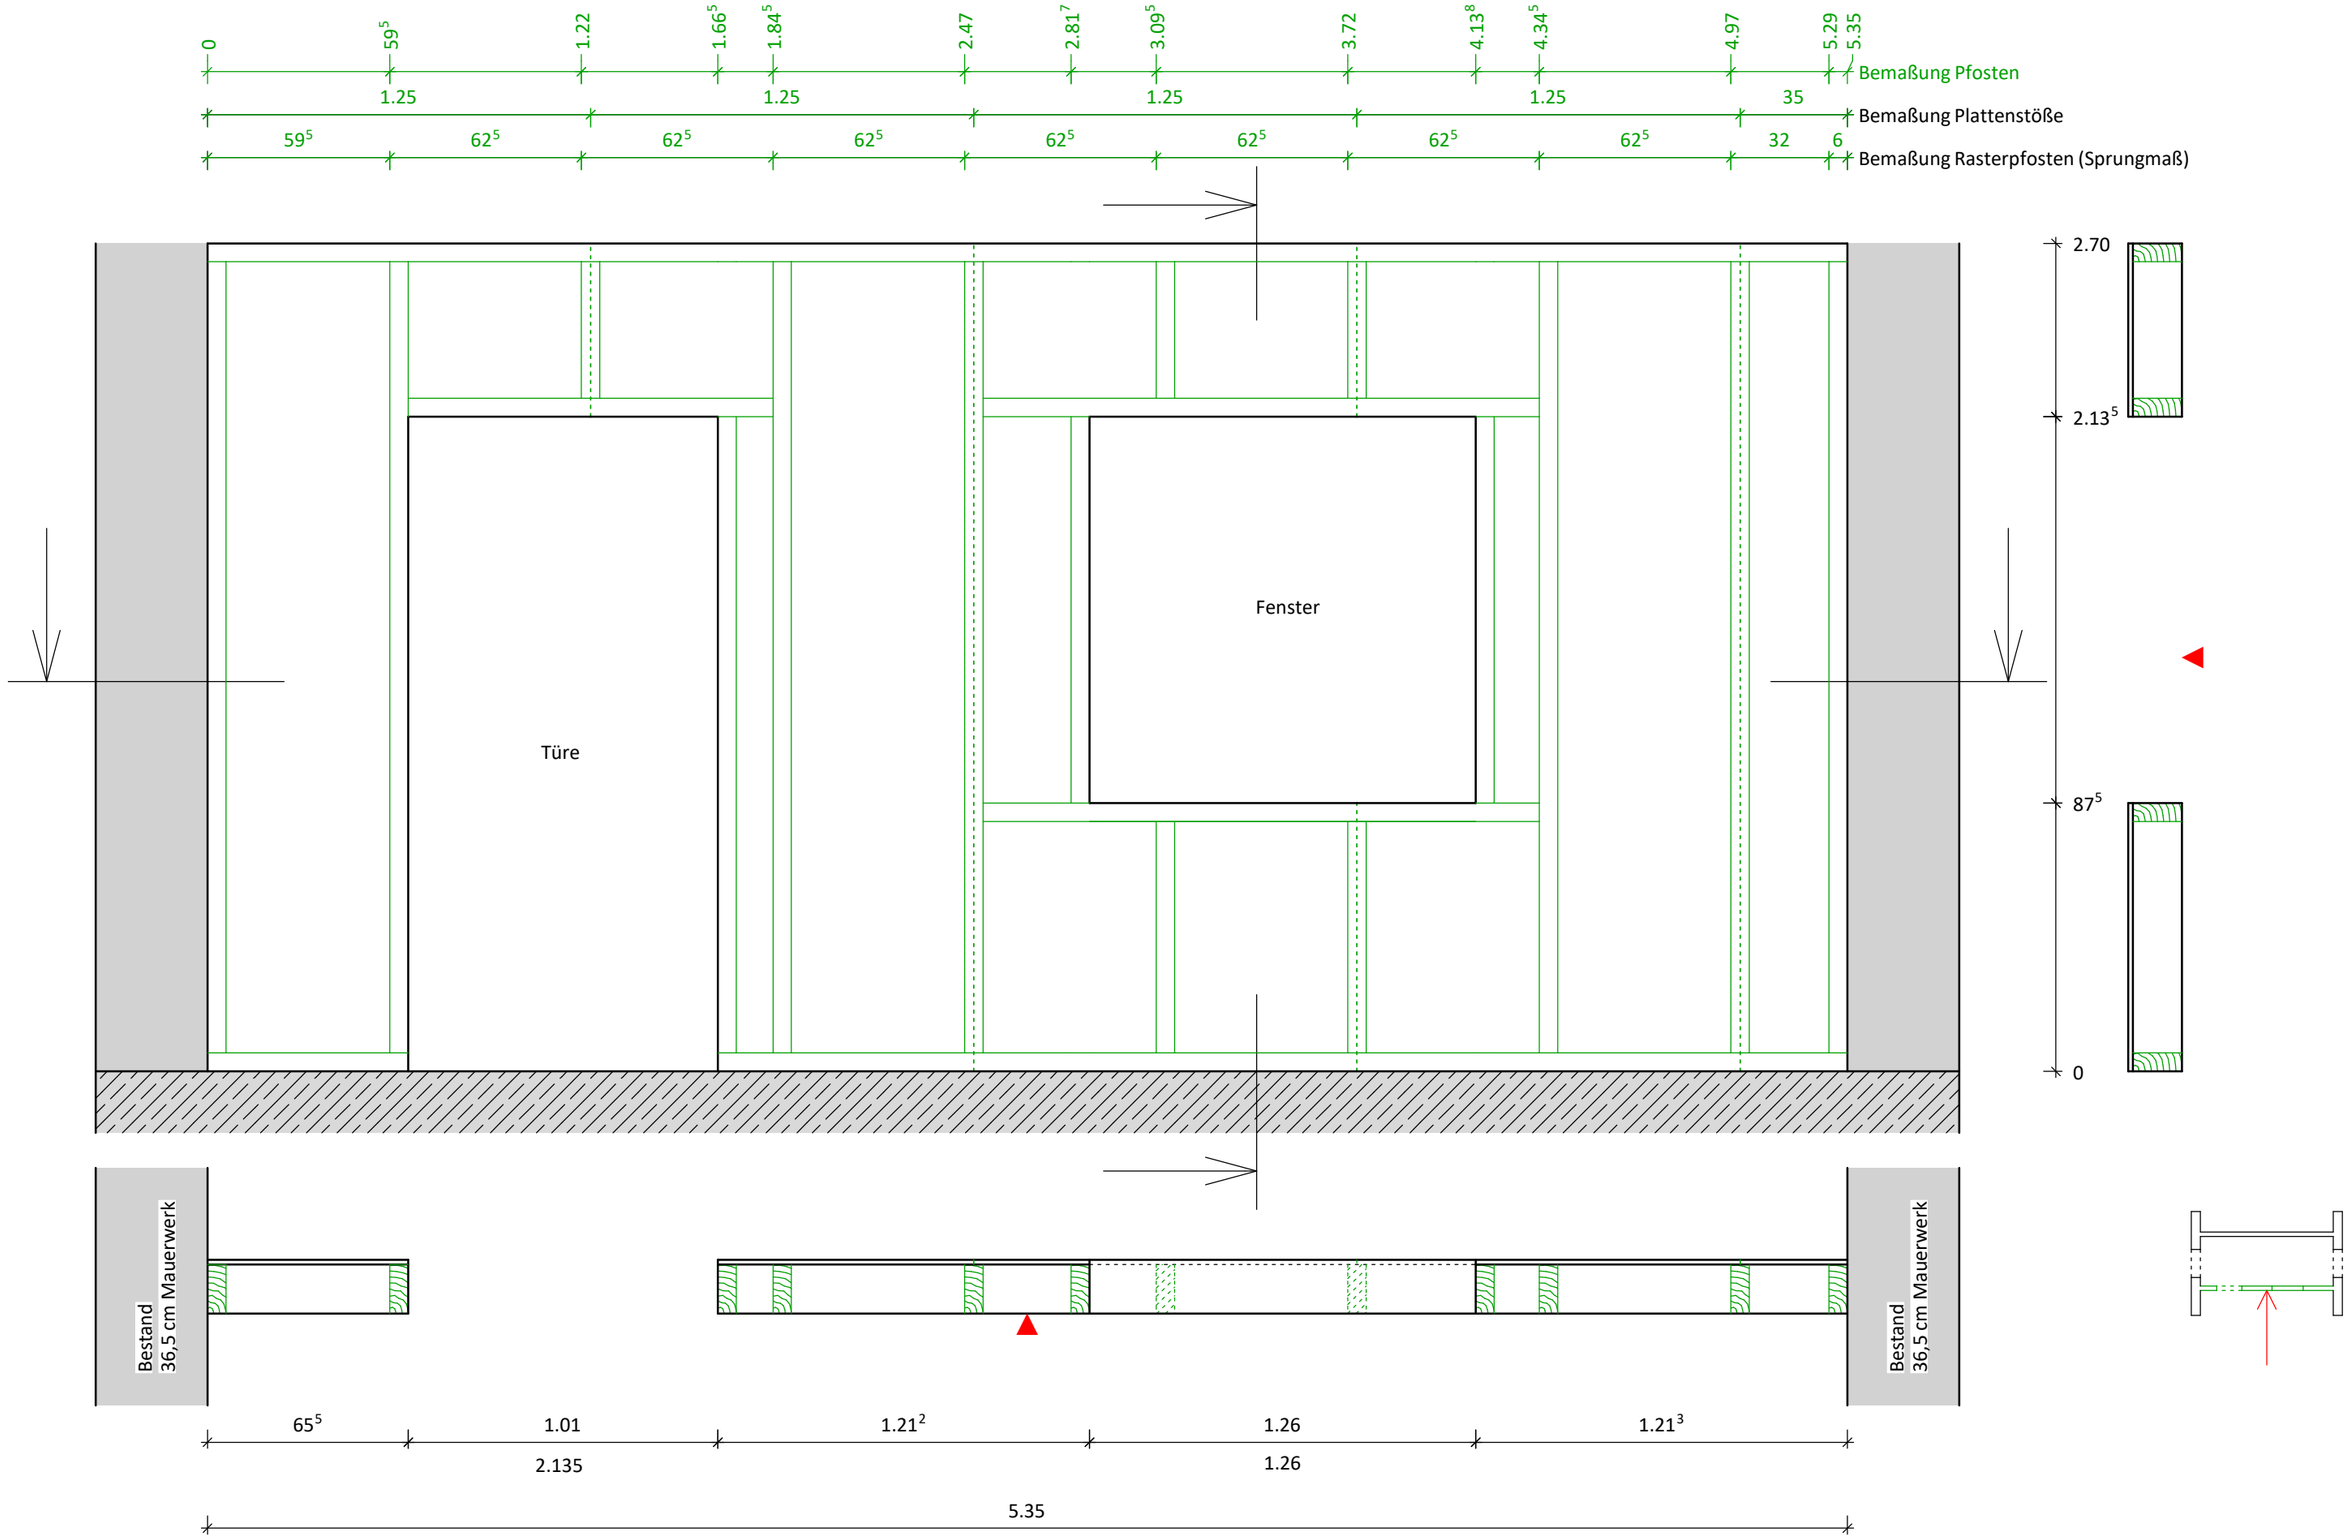

Hinweise:
- geplant ist eine Holzrahmenbauwand (KVH: 6/16, e = 62,5 cm; einseitig beplankt mit OSB: 15 mm, 1,25 m breit, ringsum bündig mit KVH)
- die Wandansicht ist dem Grundriss zu entnehmen

Aufgabe:
- Zeichne alle notwendigen Hölzer in der Wandansicht und in den Schnitten ein (Pfosteneinteilung von links nach rechts)
- Zeichne alle Plattenstöße ein
- Bemaße alle Rasterpfosten (Sprungmaß) und Plattenstöße. Verwende hierzu die vorgegebenen Maßlinien. (Zwischenvermaßung)

Maßstab: 1 : 20

Projekt: Übungsaufgabe

HRB - Tragwerksrastereinteilung - Level 1

HOLZBAU BADEN-WÜRTTEMBERG BILDUNGSZENTRUM

DigiBAU