
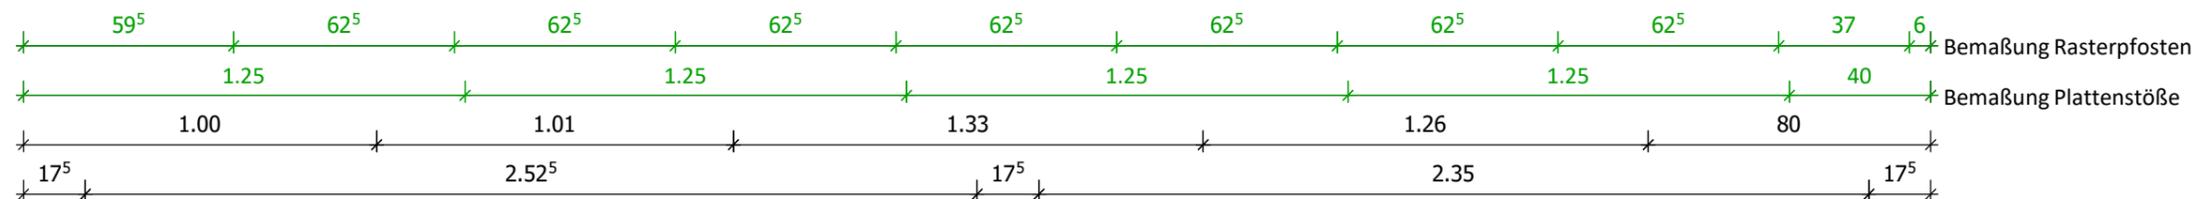


1.17⁵
3.22⁵

Bemaßung Plattenstöße
Bemaßung Rasterpfosten

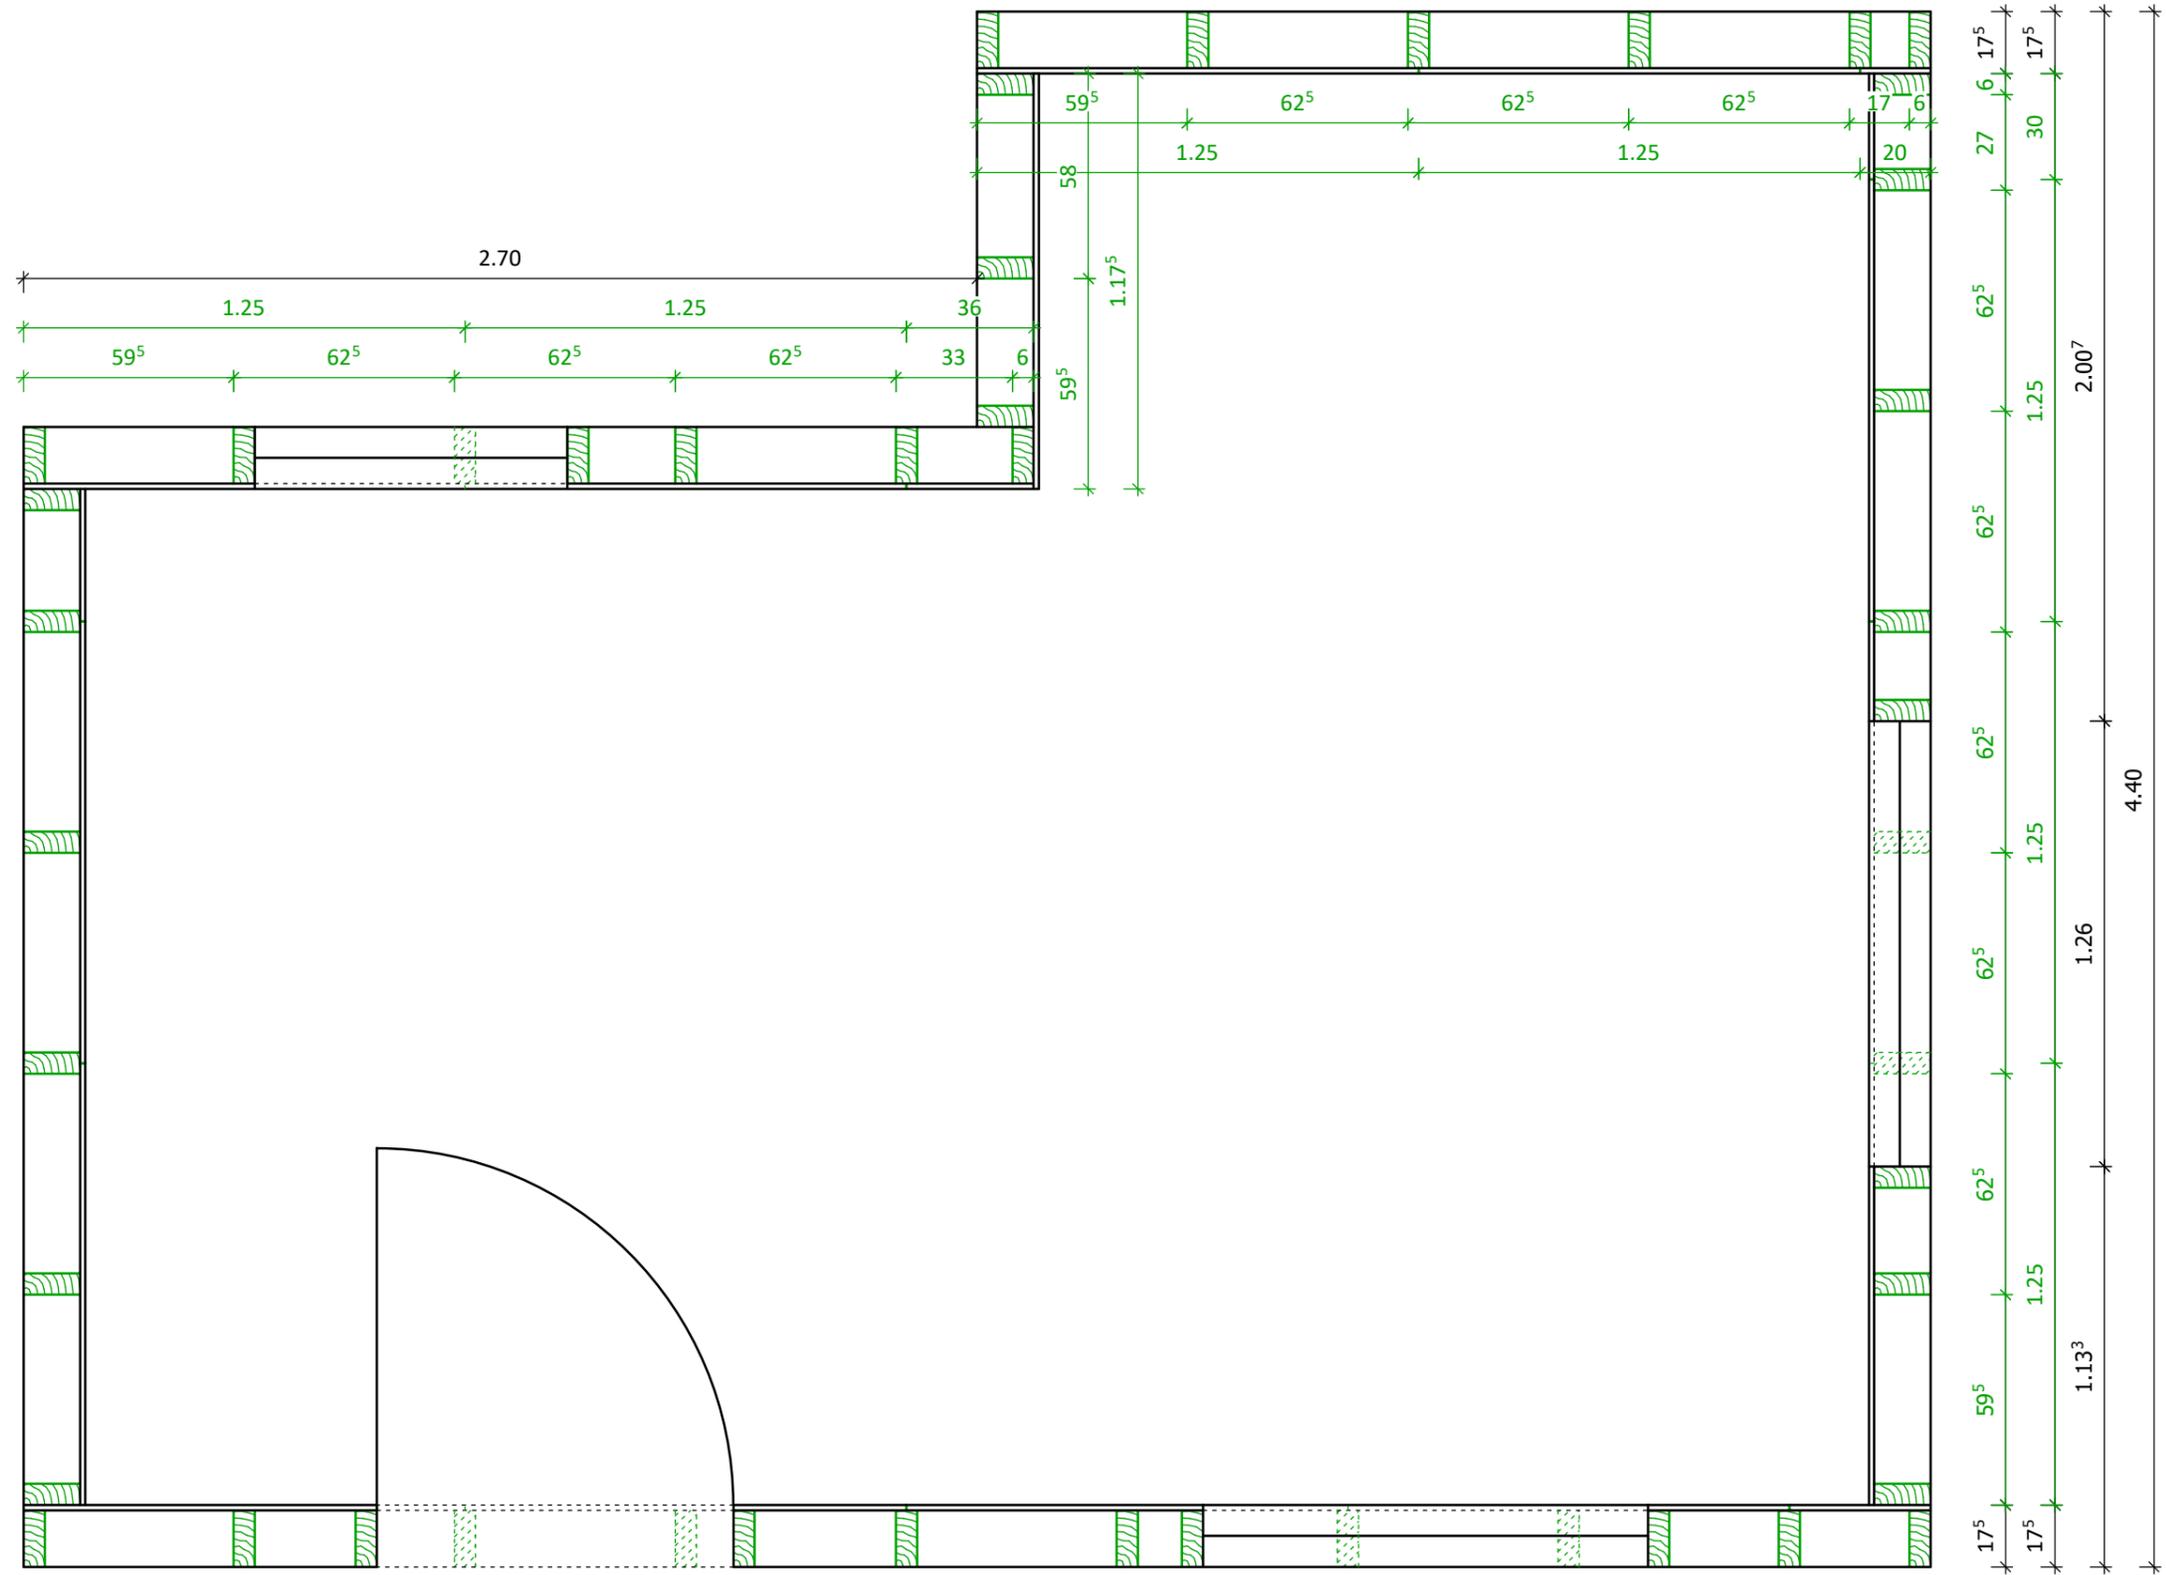

- Hinweise:
- geplant ist ein kleines Gartenhaus in Holzrahmenbauweise (KVH: 6/16, e = 62,5 cm; einseitig beplankt mit OSB: 15 mm, 1,25 m breit)
 - die waagrecht verlaufenden Wände laufen an den Ecken durch
- Aufgabe:
- Zeichne alle notwendige Pfosten ein (Pfosteneinteilung von links nach rechts bzw. unten nach oben)
 - Zeichne alle Plattenstöße ein
 - Bemaße alle Rasterpfosten (Sprungmaß) und Plattenstöße. Verwende hierzu die vorgegebenen Maßlinien. (Zwischenvermaßung)

Maßstab: 1 : 20
Projekt: Übungsaufgabe
HRB - Tragwerksrastereinteilung - Level 3