
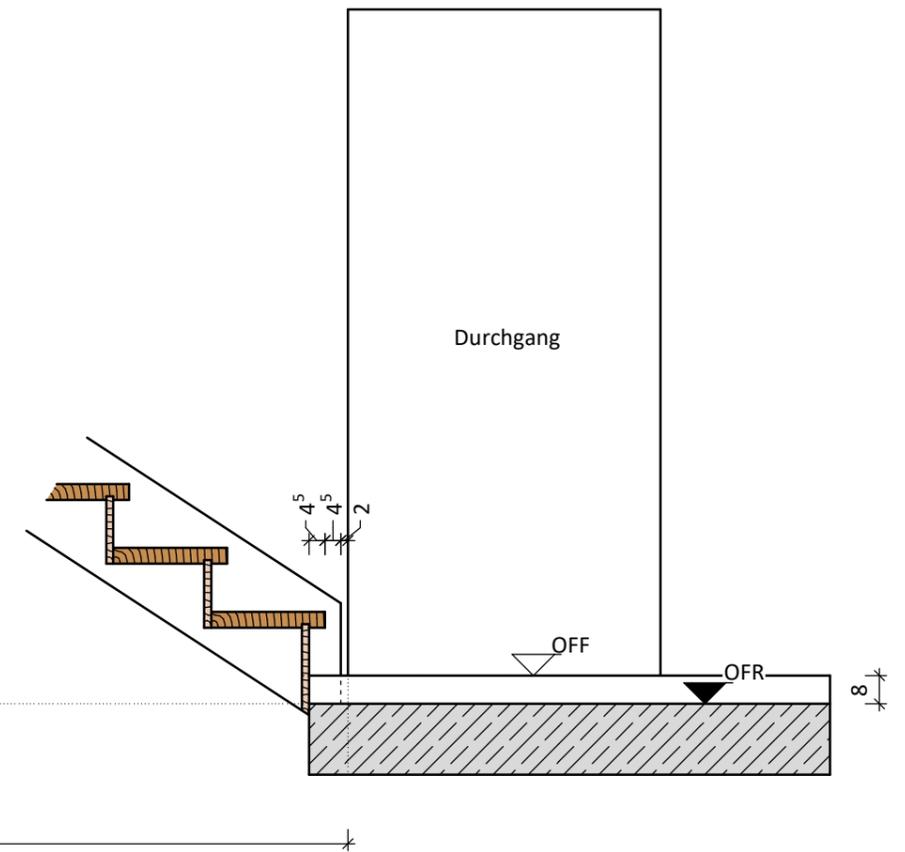


Aufgabe:

- Berechne die dargestellte gestemmte Bautreppe
- Reiß eine rechte Wange auf (verkürzt, je 2 Stufen vom An- u. Austritt) inkl. aller Befestigungs- und Verbindungsmittel
- Reiß das Geländer auf (Pfosten werden außen auf die Wange montiert, Höhe 55 cm, 3 Geländerbretter einteilen)
 - Trittstufen 4.5 cm
 - Setzstufen 2 cm
 - Pfosten 4.5x8 cm
 - Handlauf/Geländerbretter 8x3 cm

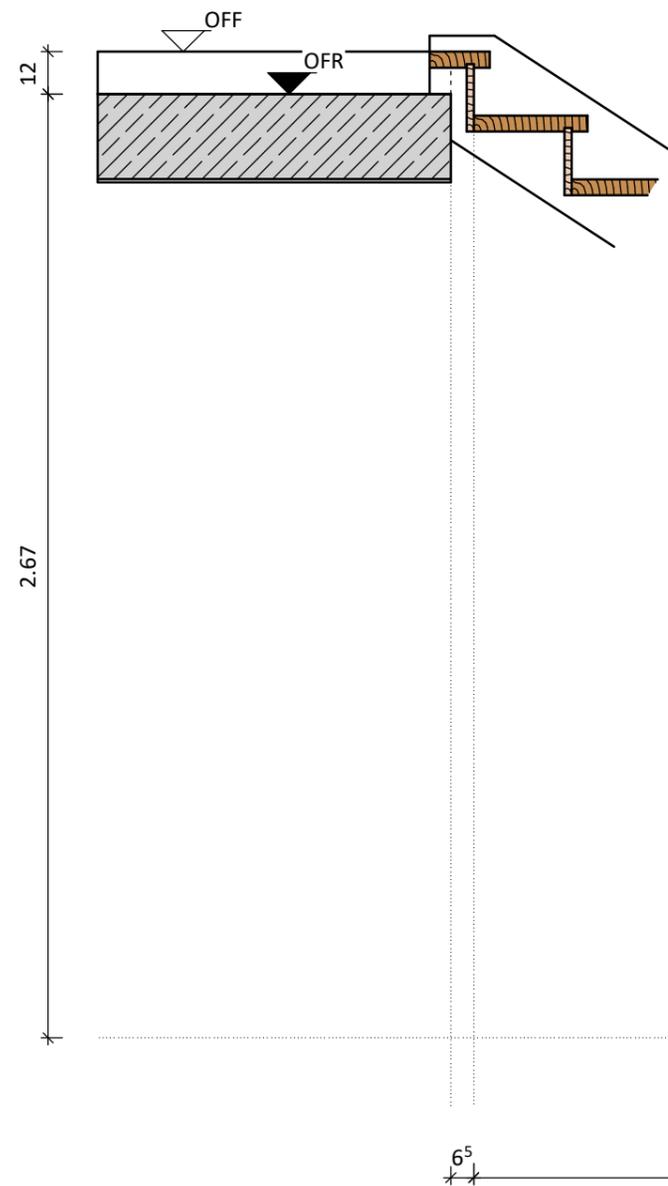

Maßstab: 1 : 20

Projekt: Gestemmte Bautreppe