


Maßstab 1 : 33.333

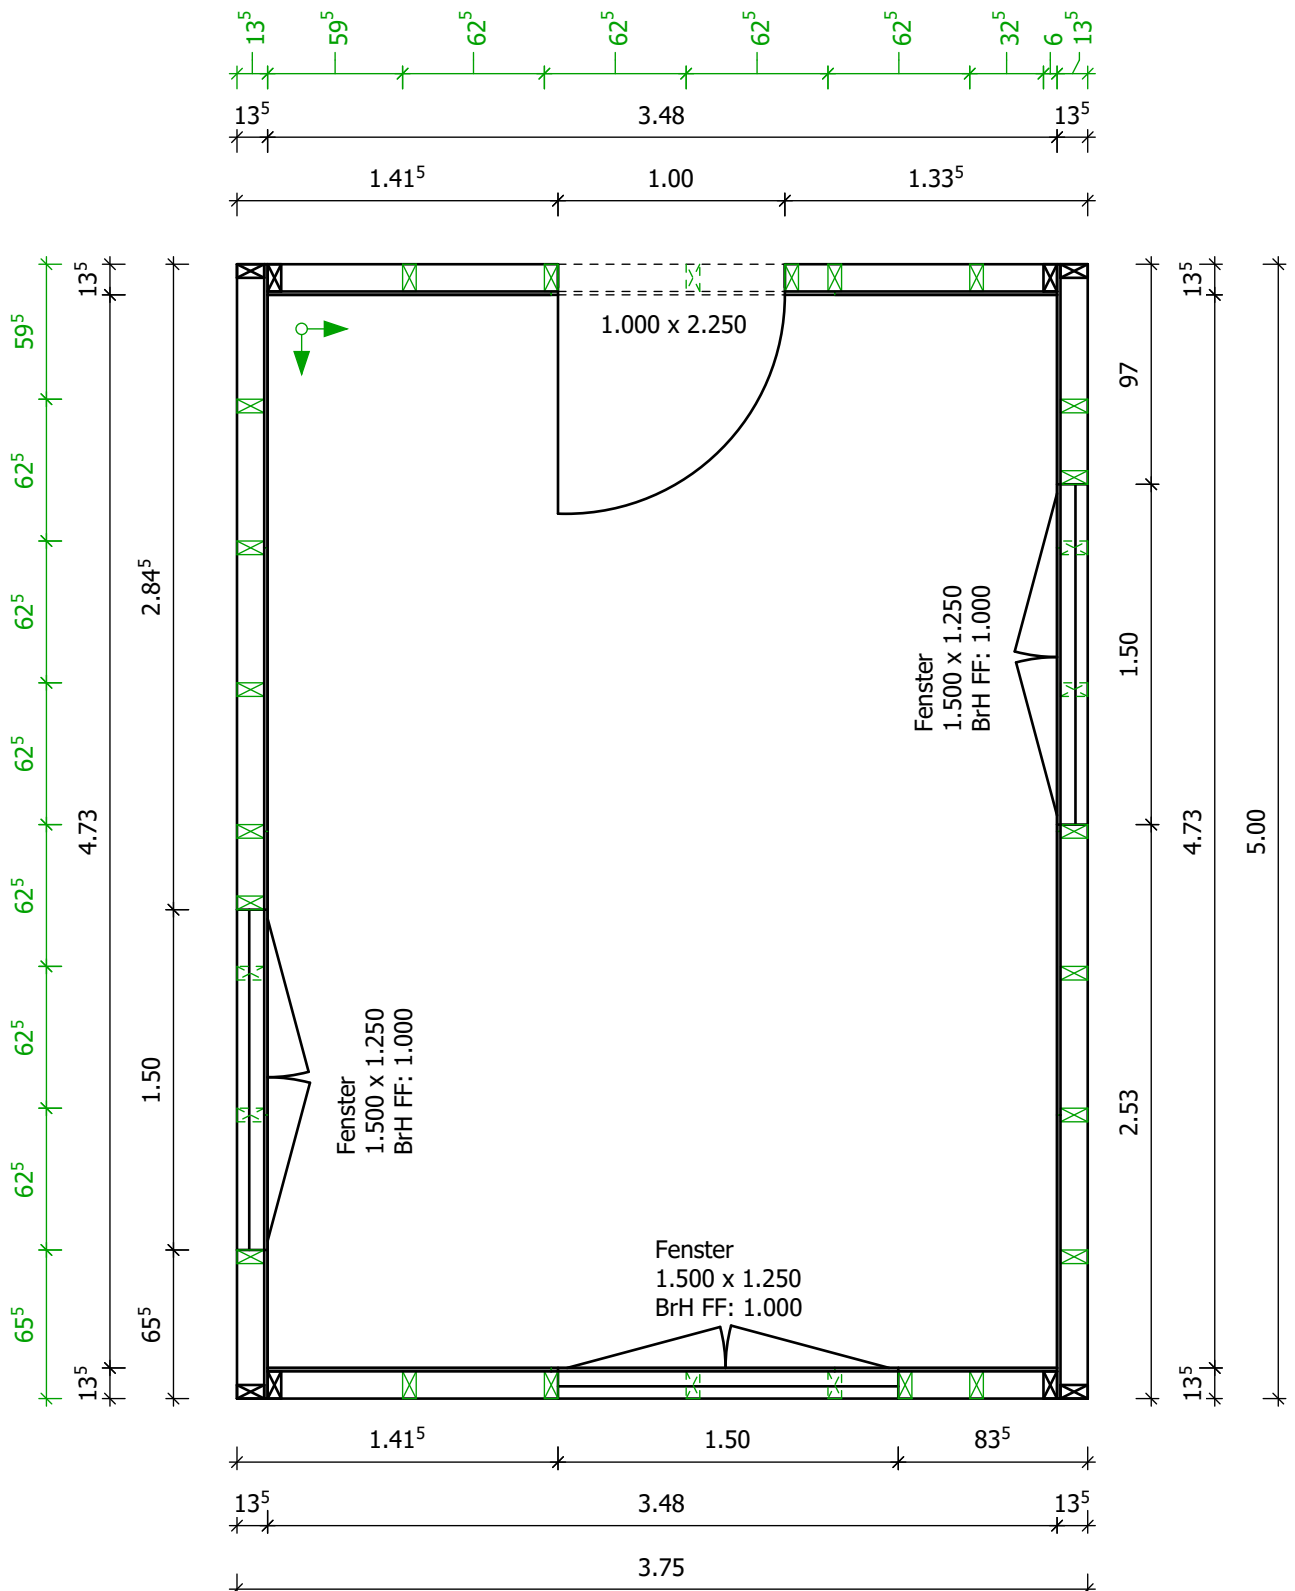

Holzquerschnitte:

Schwelle	7/7
Pfosten	7/7
SParren	7/7
Strebe	7/7
Rähm	7/7
Zange	7/7

Gesamtbedarf Holz:

	7/7	4.30 m
Maßlatte	2/4	1.30 m

