

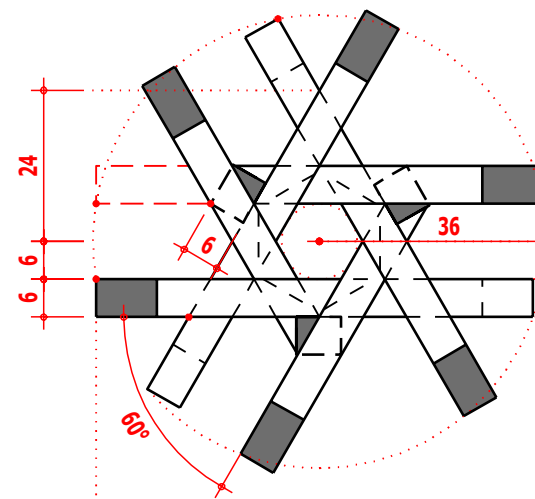
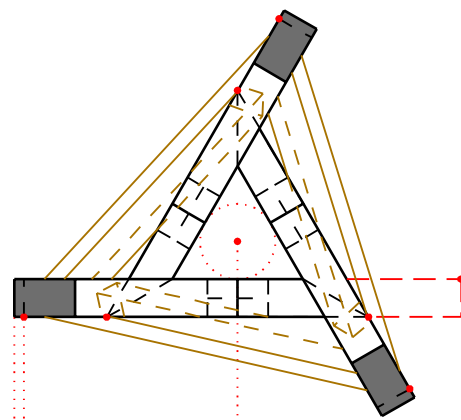
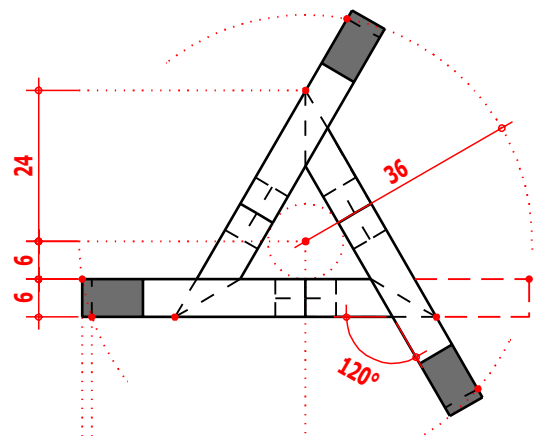
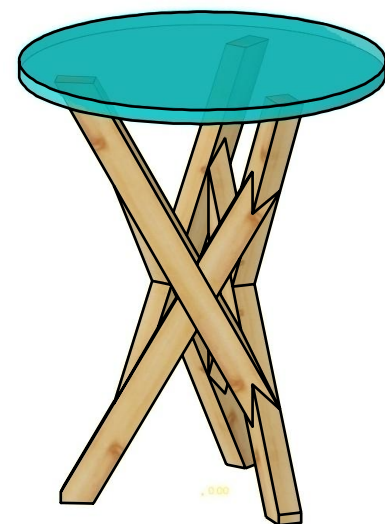
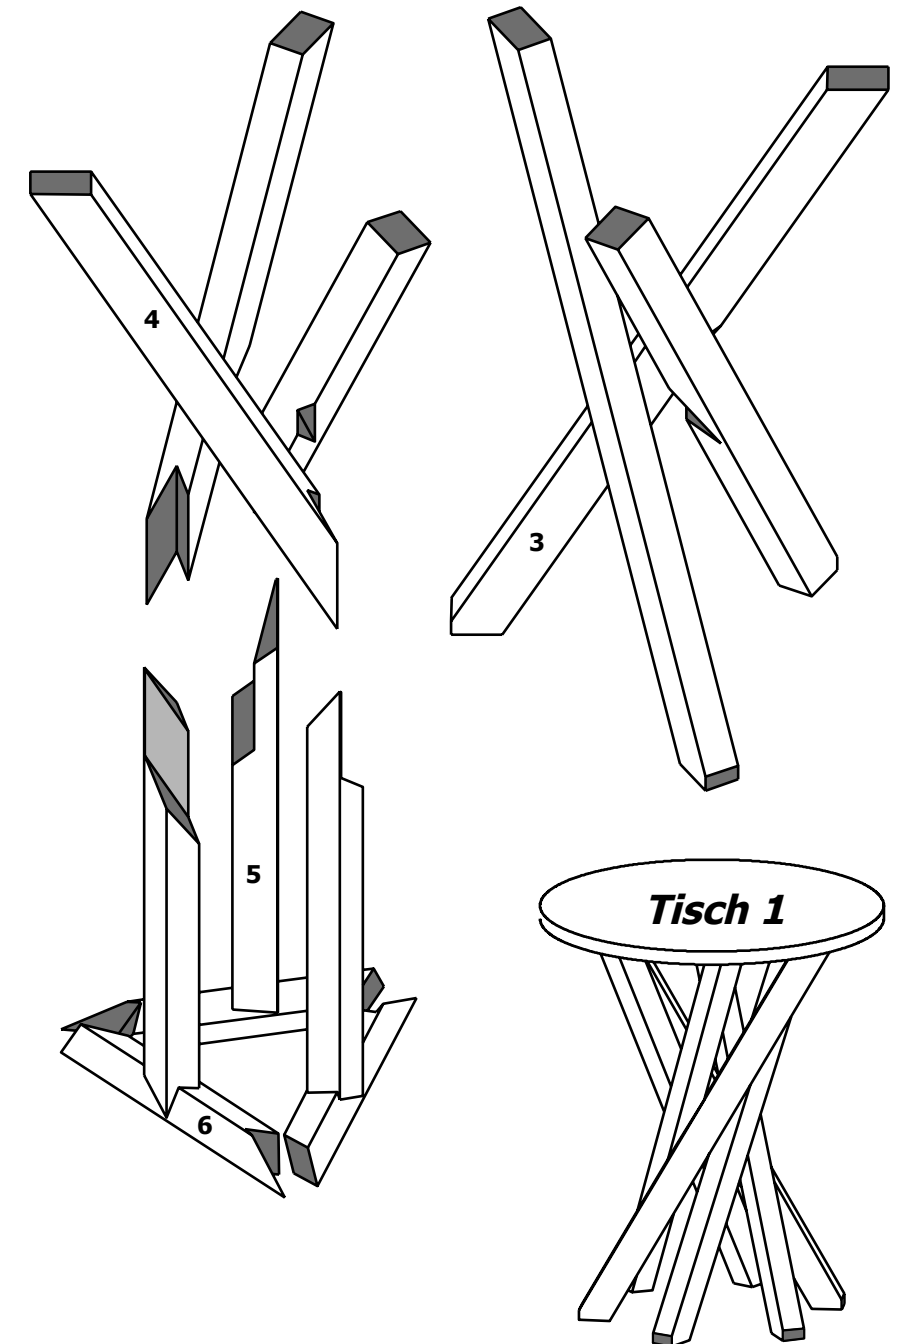
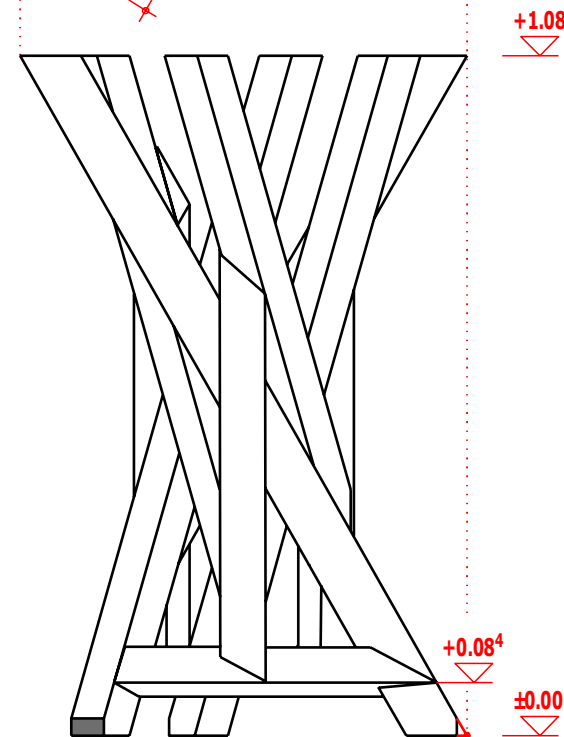


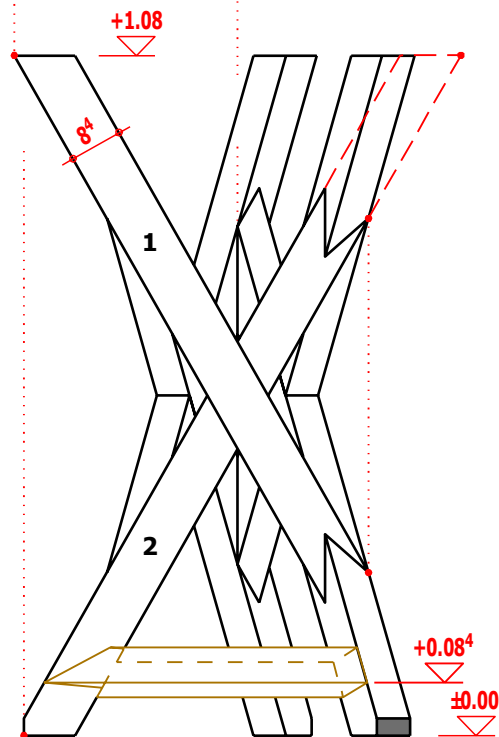


HOLZLISTE


Nr. PL	Name	STK	B	H	L	L (roh)	L (roh.ges)	
			[cm]	[cm]	[cm]	[cm]	[m]	
1	Strebe	3	6,0	8,4	99,2	105	3,05	
2	Strebe	3	6,0	8,4	99,2	105	3,05	
3	Mandalaträger	9	6,0	8,4	128,2	135	12,15	
4	Mandalaträger kurz	3	6,0	8,4	98,8	105	3,05	
5	Pfosten	3	6,0	7,2	84,5	90	2,70	
6	Wechsel	3	6,0	6,0	52,6	60	1,80	
10	Tischplatten	3	90	90		2,5m²		
			27					25,80 lfm

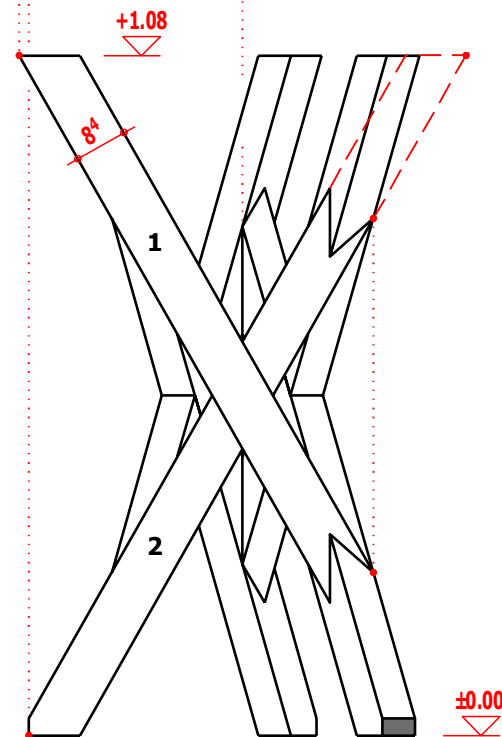


Tisch 2

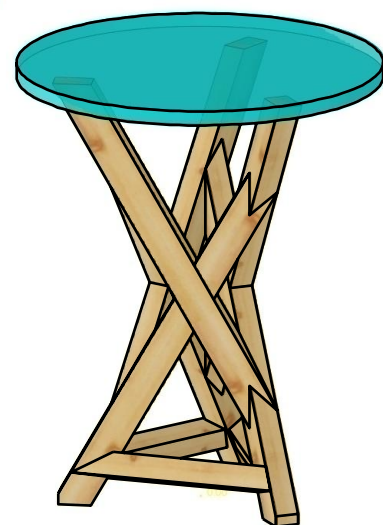

**Tisch 2
mit Wechsel**

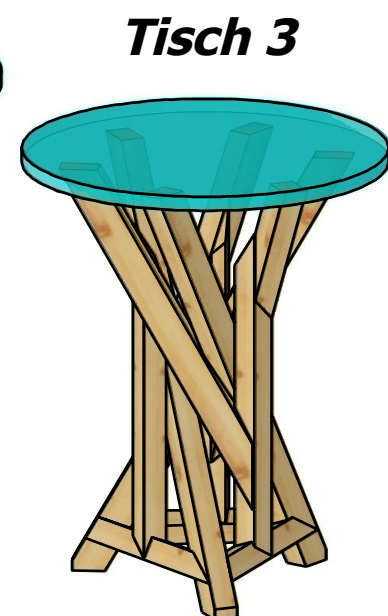

Tisch 3

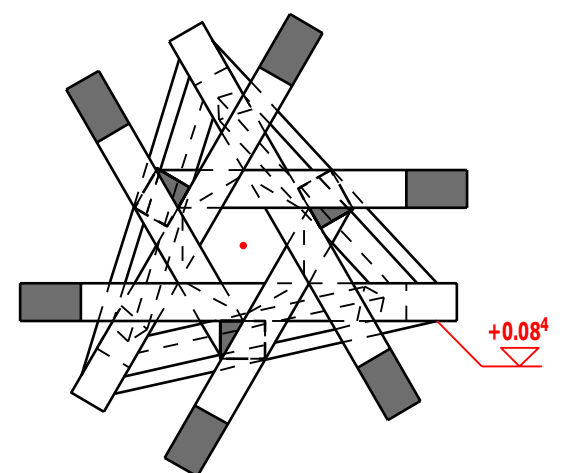

Bearbeiter:

Zimmerernationalmannschaft

Maßstab 1:12

Mandala Stehtische

Datum:

19.01.2016

Zeichnung by:

Zimmererausbildungszentrum

Michael Rieger
Leipzigstraße 13
88400 Biberach / Riss



T +49-7351-44091-0

rieger@zaz-bc.de



HOLZBAU
BADEN-WÜRTTEMBERG

BILDUNGSZENTRUM



**Zeichnung
Nr: 10**

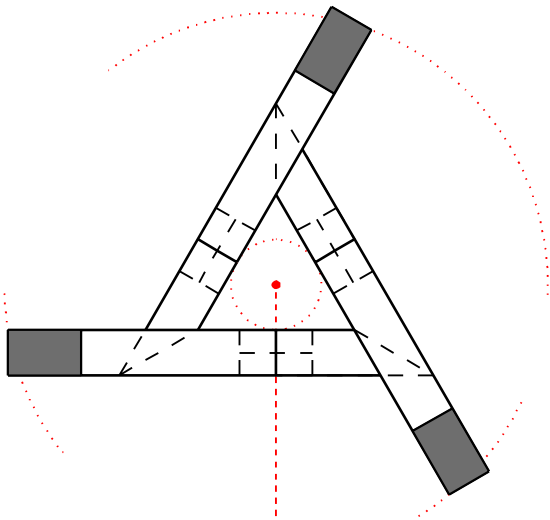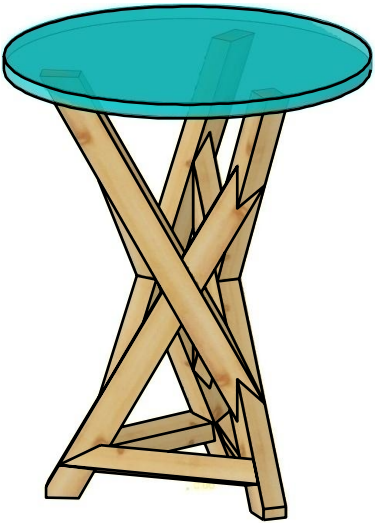



Bearbeiter:	Datum:	 	
Zimmerernationalmannschaft	19.01.2016		
	Zeichnung by:		
Mandala Stehtische	<i>Zimmererausbildungszentrum</i> Michael Rieger Leipzigstraße 13 88400 Biberach / Riss T +49-7351-44091-0 rieger@zaz-bc.de		Zeichnung Nr: 11
LÖSUNGSBOGEN Tisch 2			

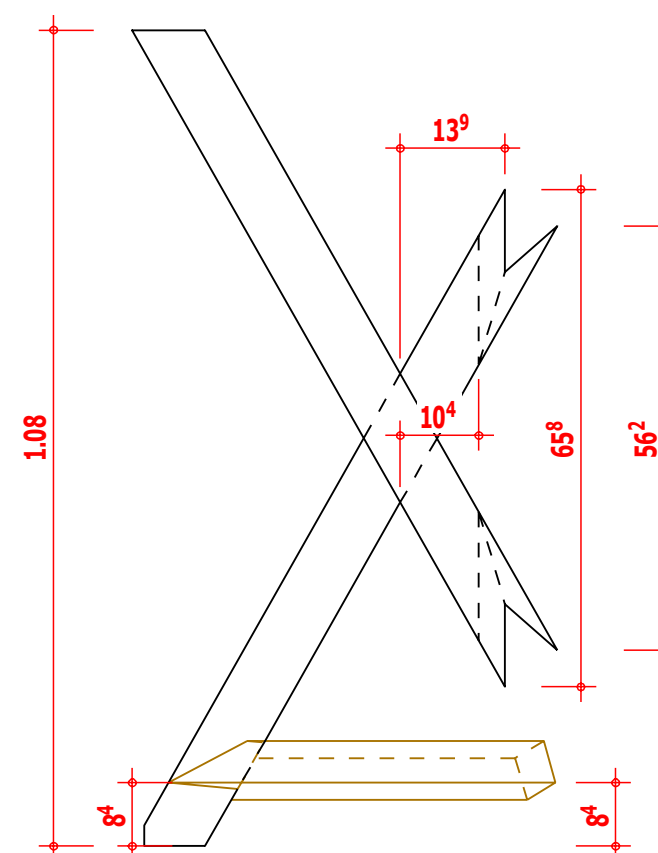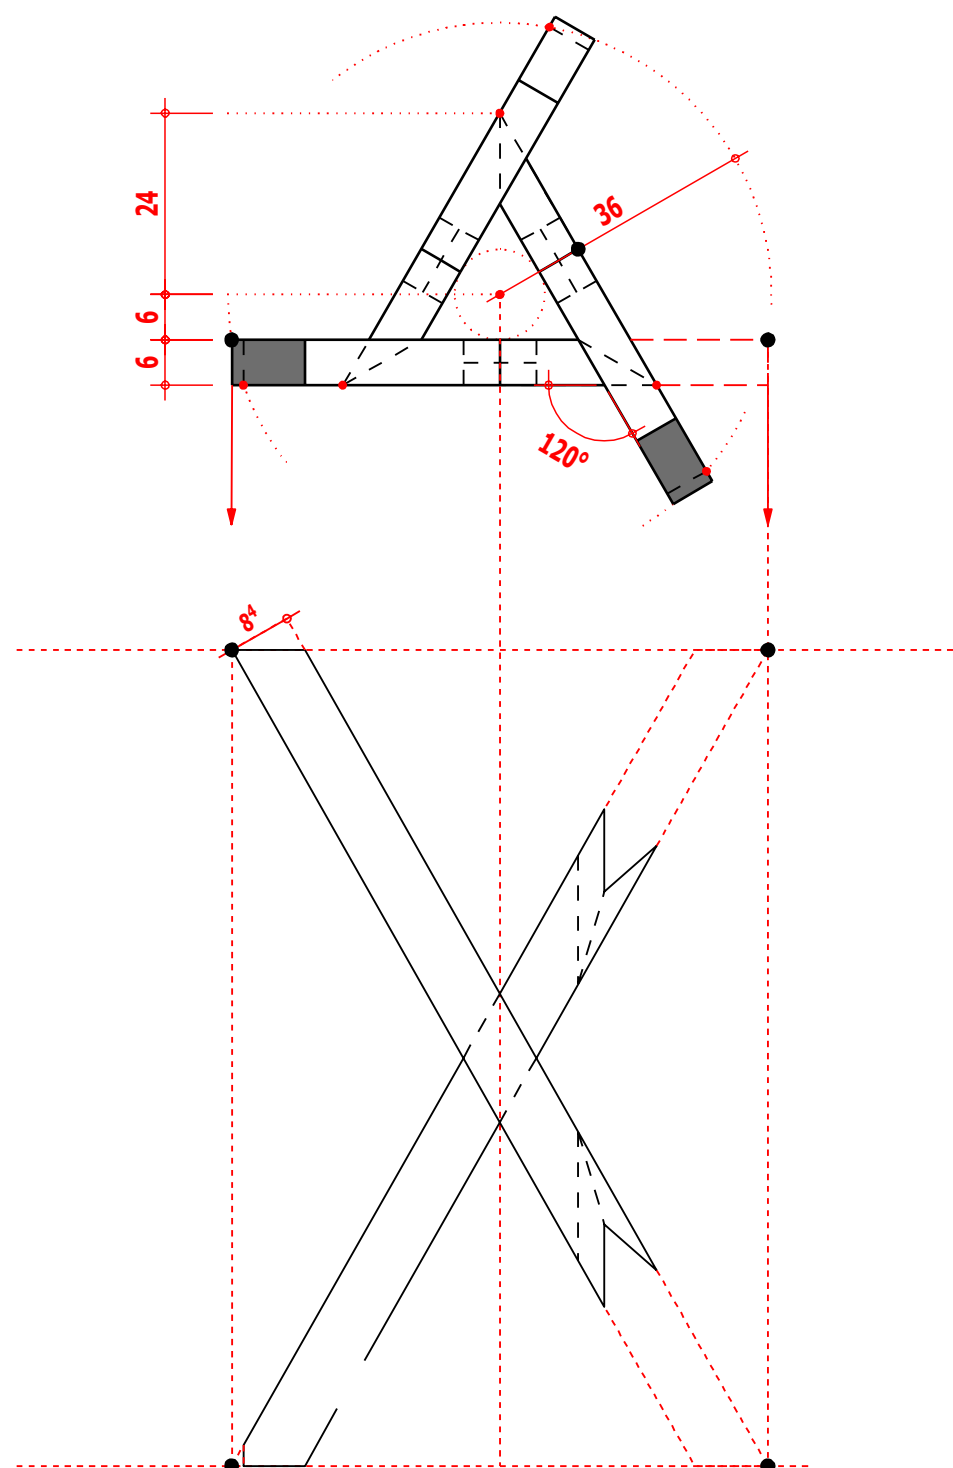



Bearbeiter:	Datum:		
Zimmerernationalmannschaft	19.01.2016		
	Zeichnung by:		
Mandala Stehtische	Zimmererausbildungszentrum Michael Rieger Leipzigstraße 13 88400 Biberach / Riss T +49-7351-44091-0 rieger@zaz-bc.de		Zeichnung Nr: 12

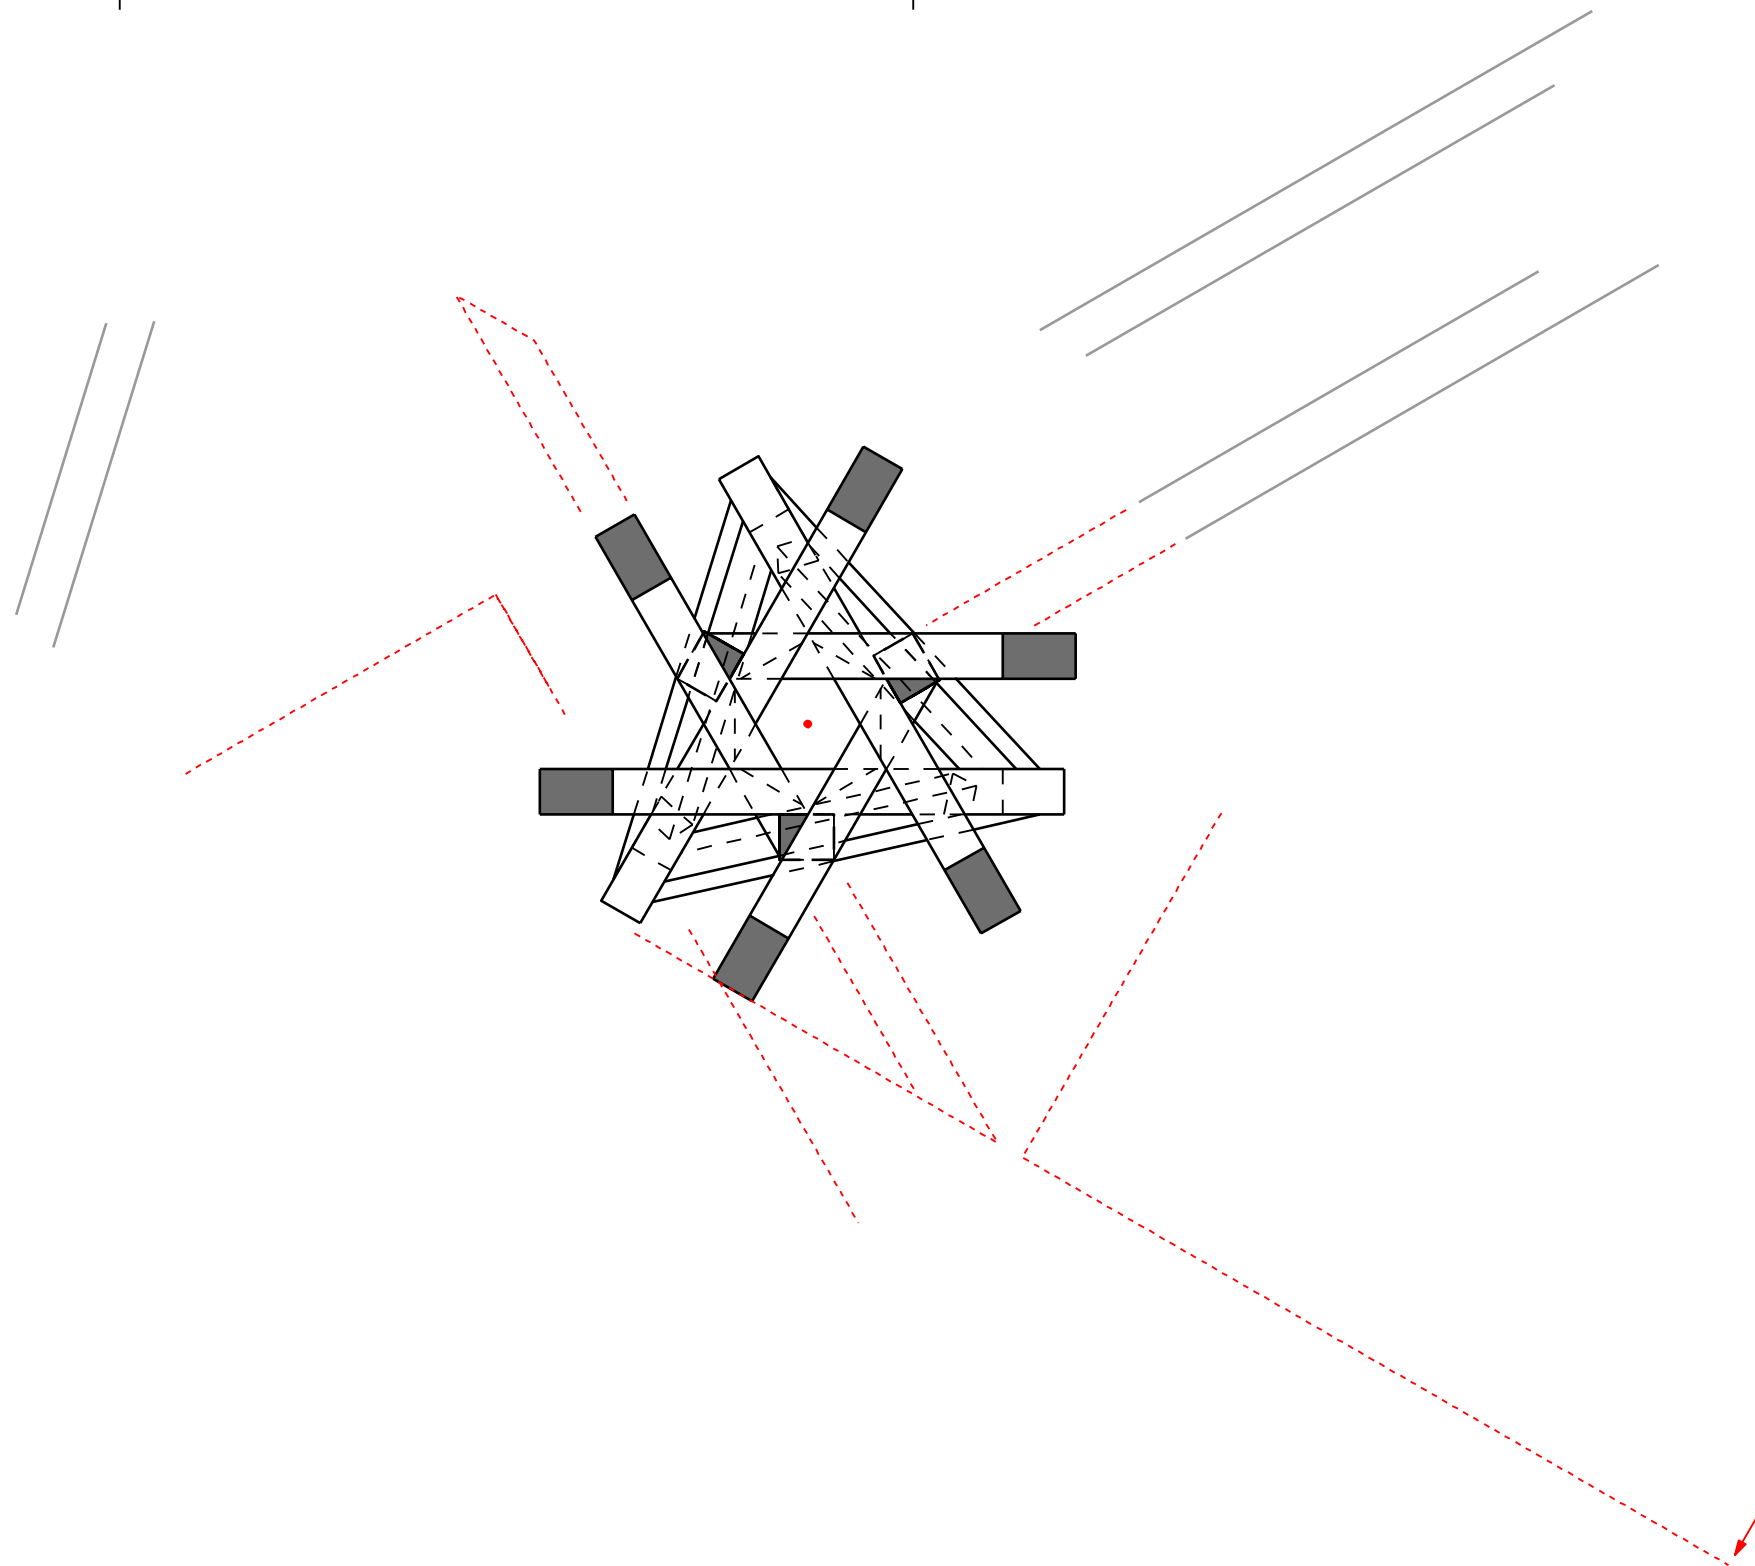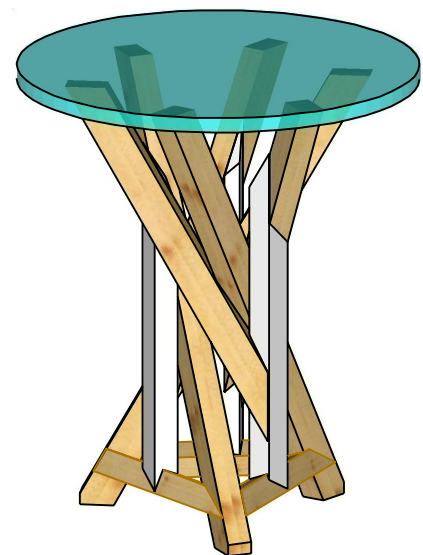

Bearbeiter:	Datum:	 	
Zimmerernationalmannschaft	19.01.2016		
	Zeichnung by:		
Mandala Stehtische	Zimmererausbildungszentrum Michael Rieger Leipzigstraße 13 88400 Biberach / Riss T +49-7351-44091-0 rieger@zaz-bc.de		Zeichnung Nr: 13
LÖSUNGSBOGEN Tisch 3			

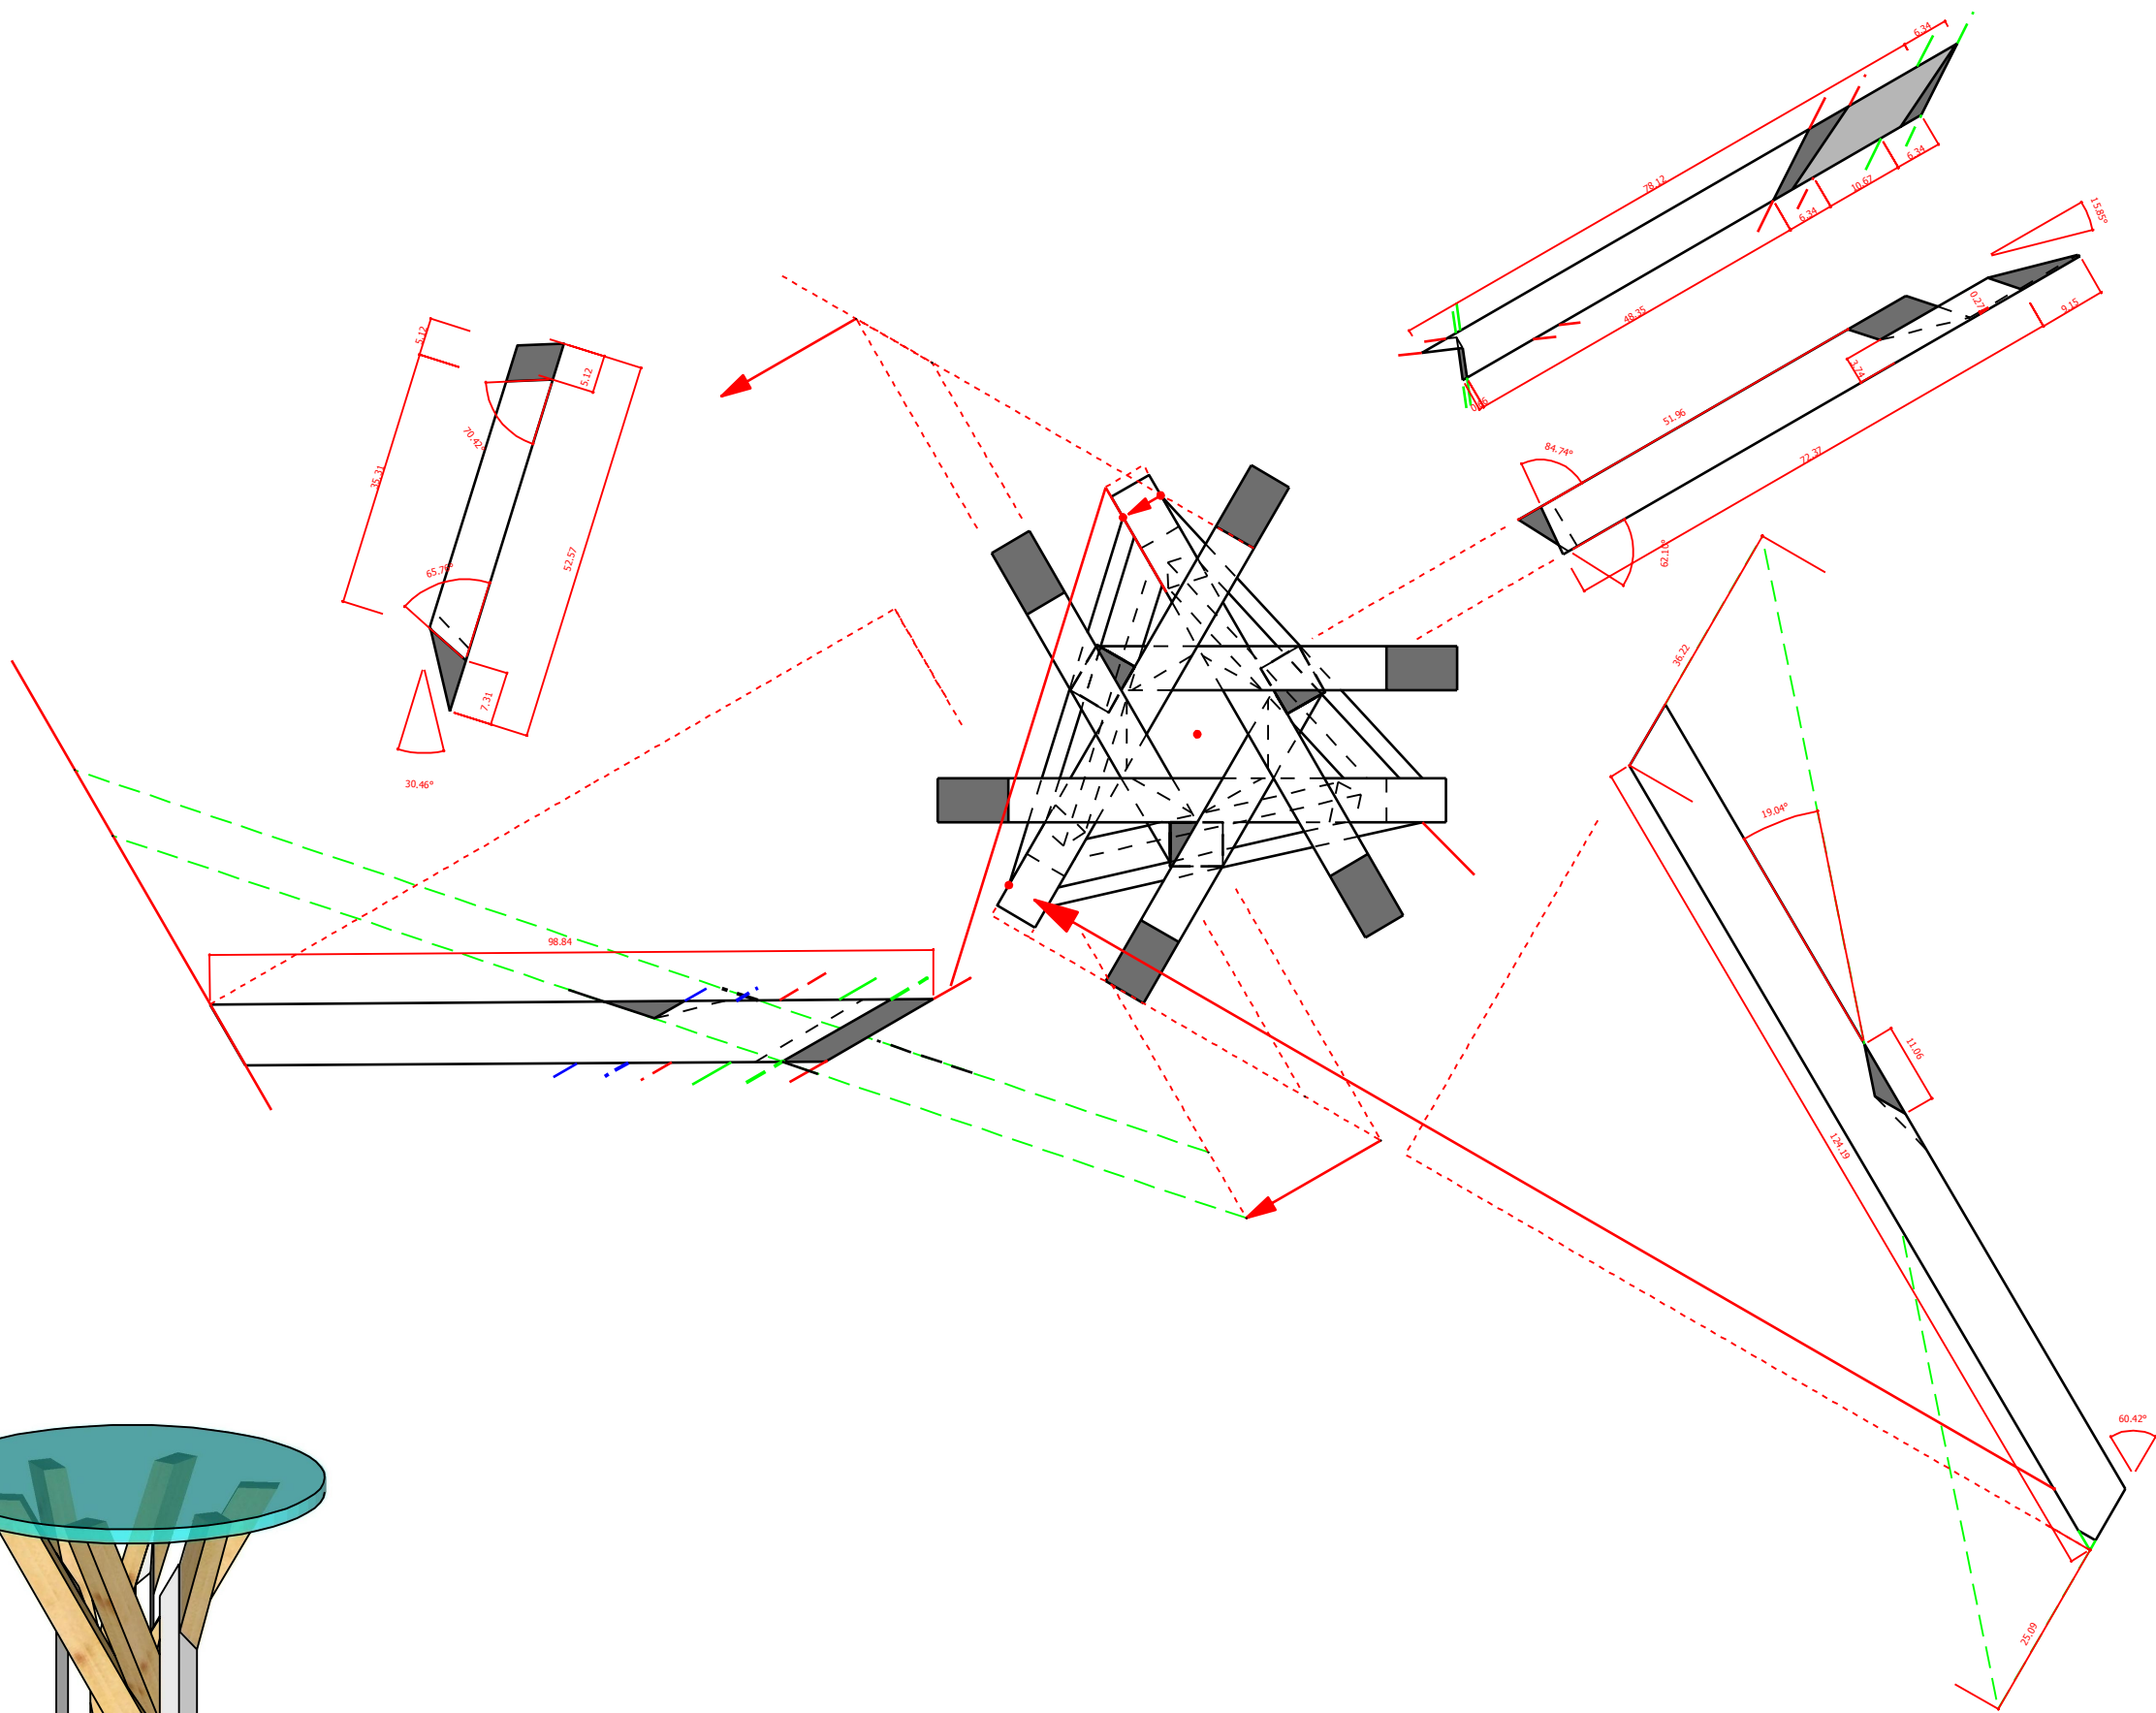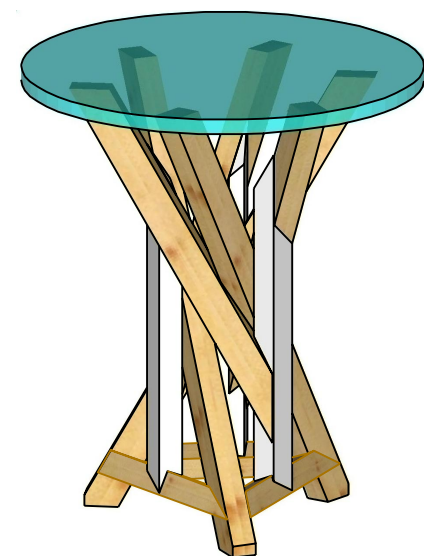

Bearbeiter:	Datum:	 
Zimmerernationalmannschaft	19.01.2016	
	Zeichnung by:	
Mandala Stehtische	Zimmererausbildungszentrum Michael Rieger Leipzigstraße 13 88400 Biberach / Riss T +49-7351-44091-0 rieger@zaz-bc.de Zeichnung Nr: 14	

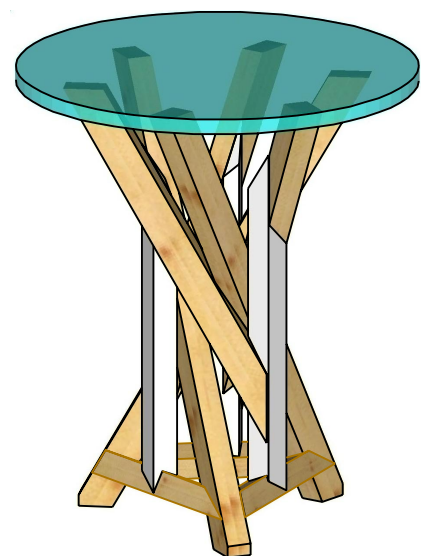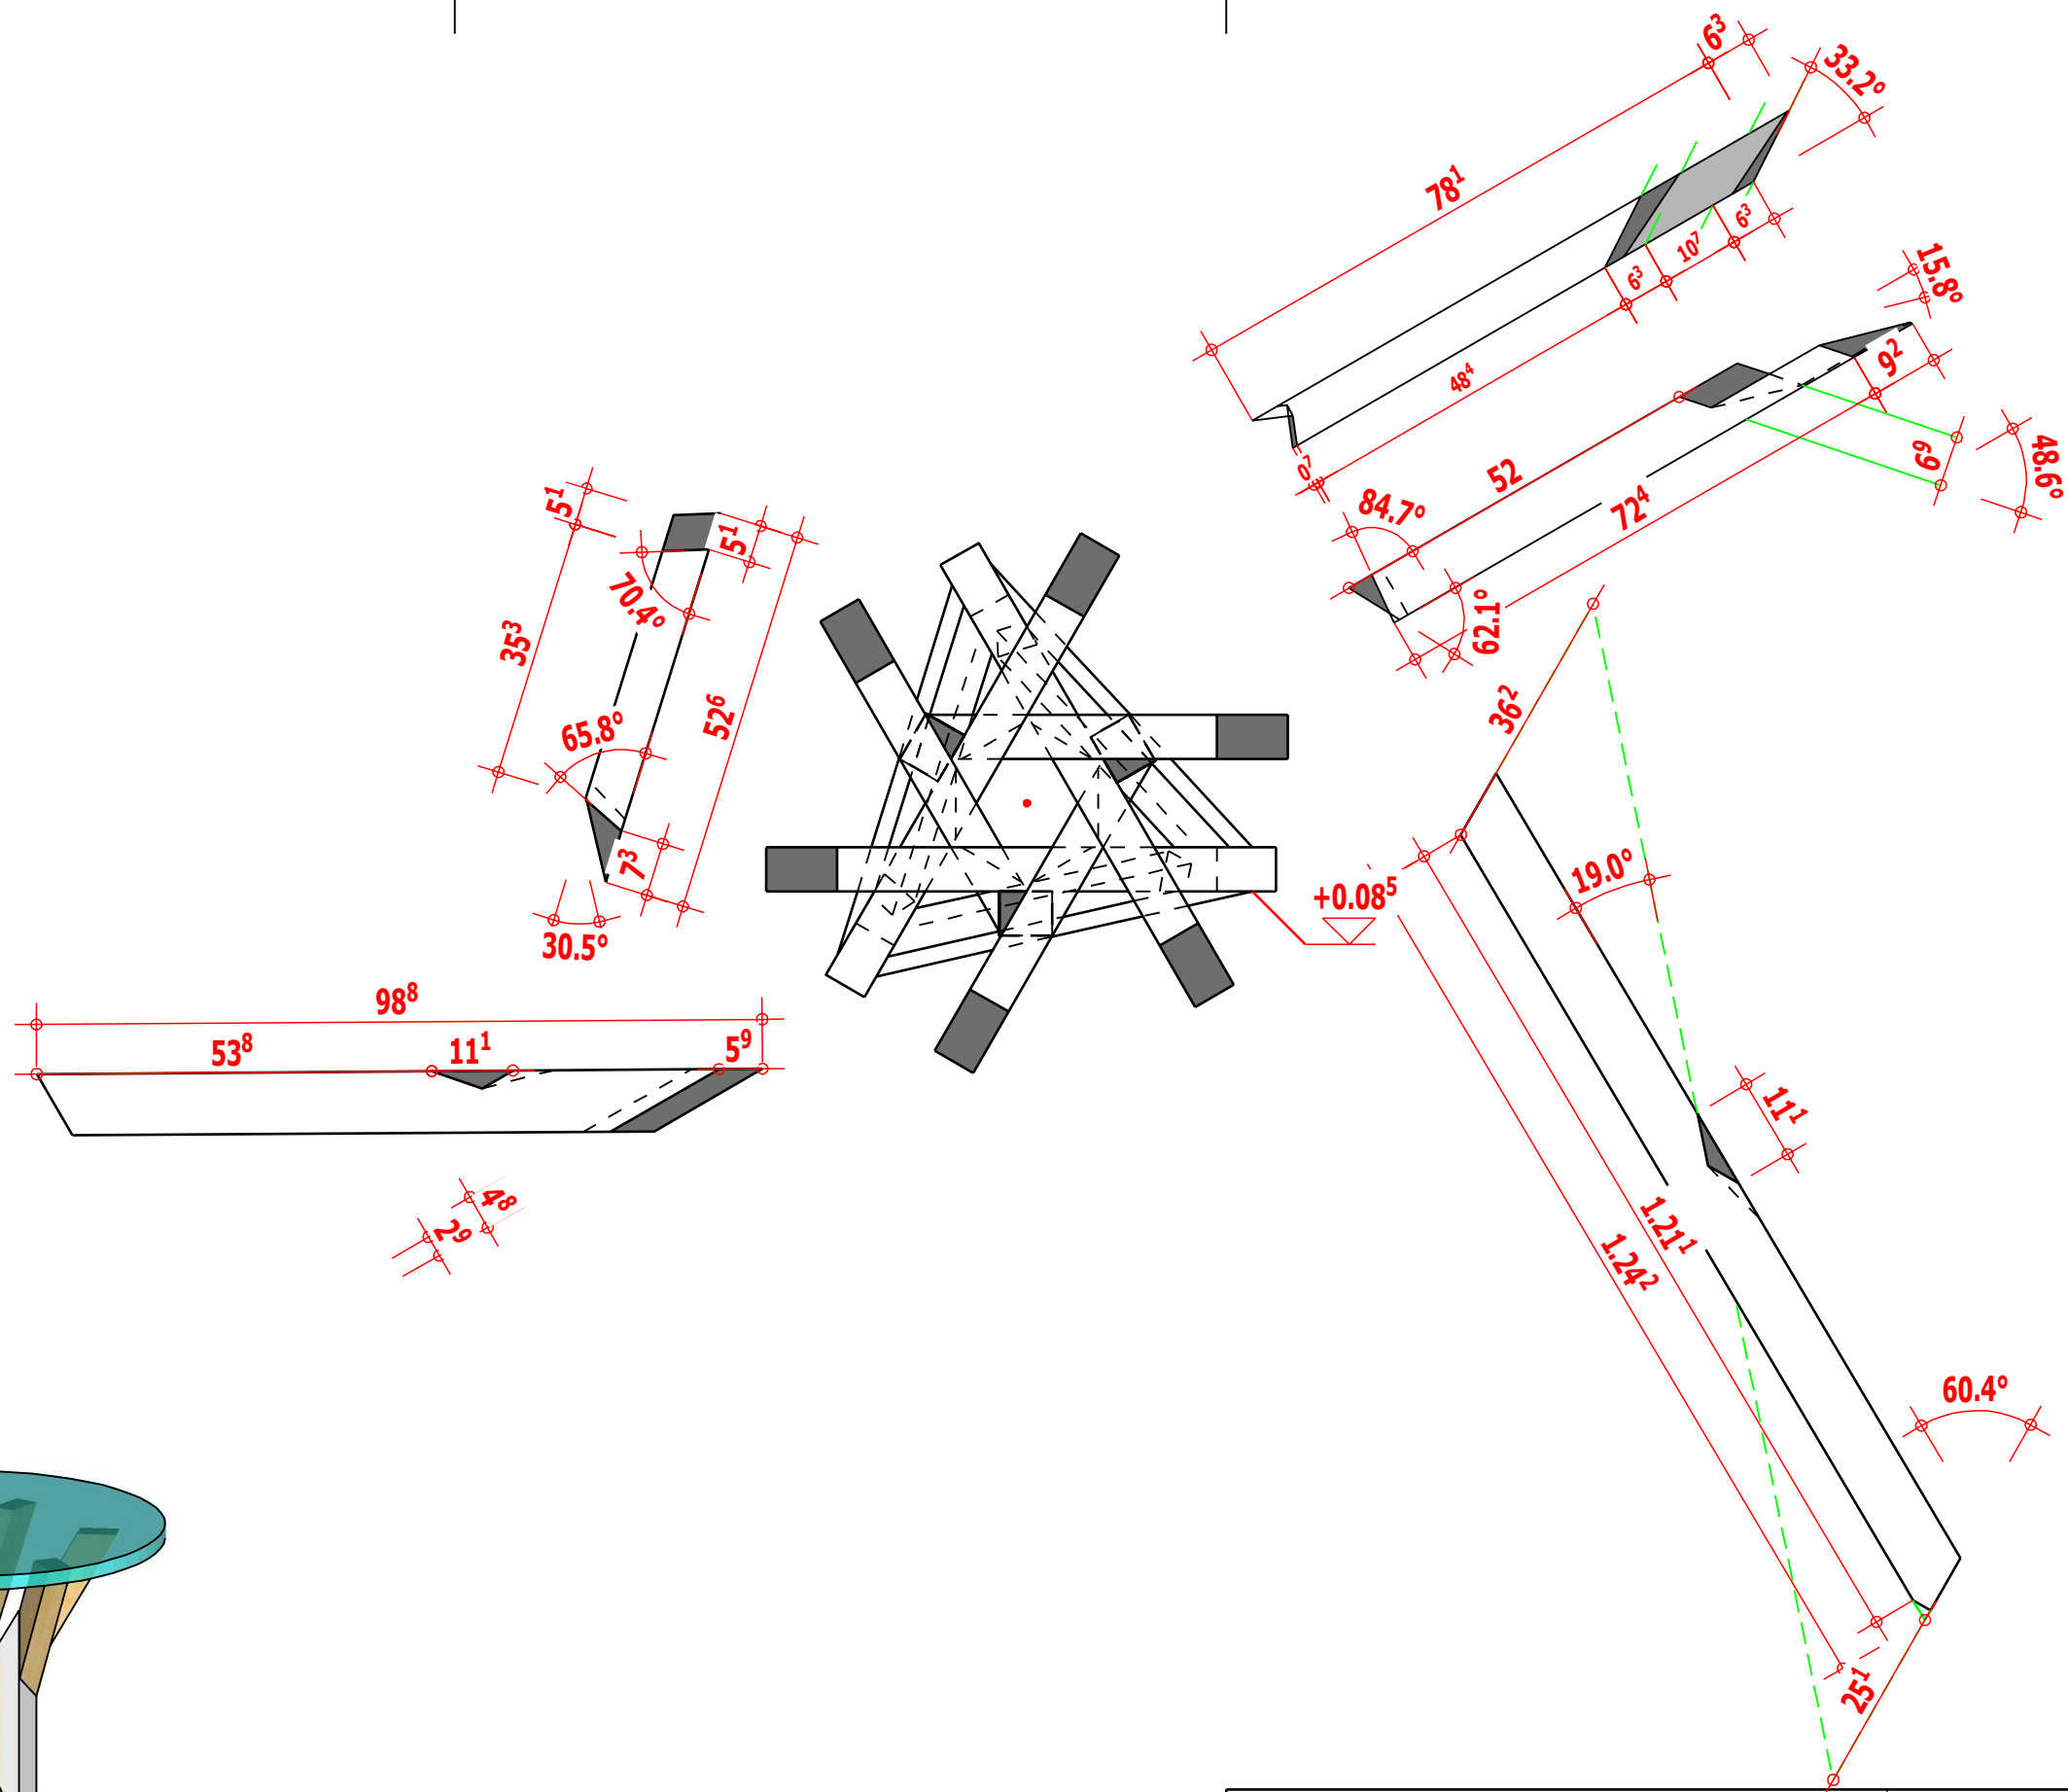

Bearbeiter:	Datum:	 
Zimmerernationalmannschaft	19.01.2016	
	Zeichnung by:	
Mandala Stehtische	Zimmererausbildungszentrum Michael Rieger Leipzigstraße 13 88400 Biberach / Riss T +49-7351-44091-0 rieger@zaz-bc.de Zeichnung Nr: 15	