


Schnitt Abbund

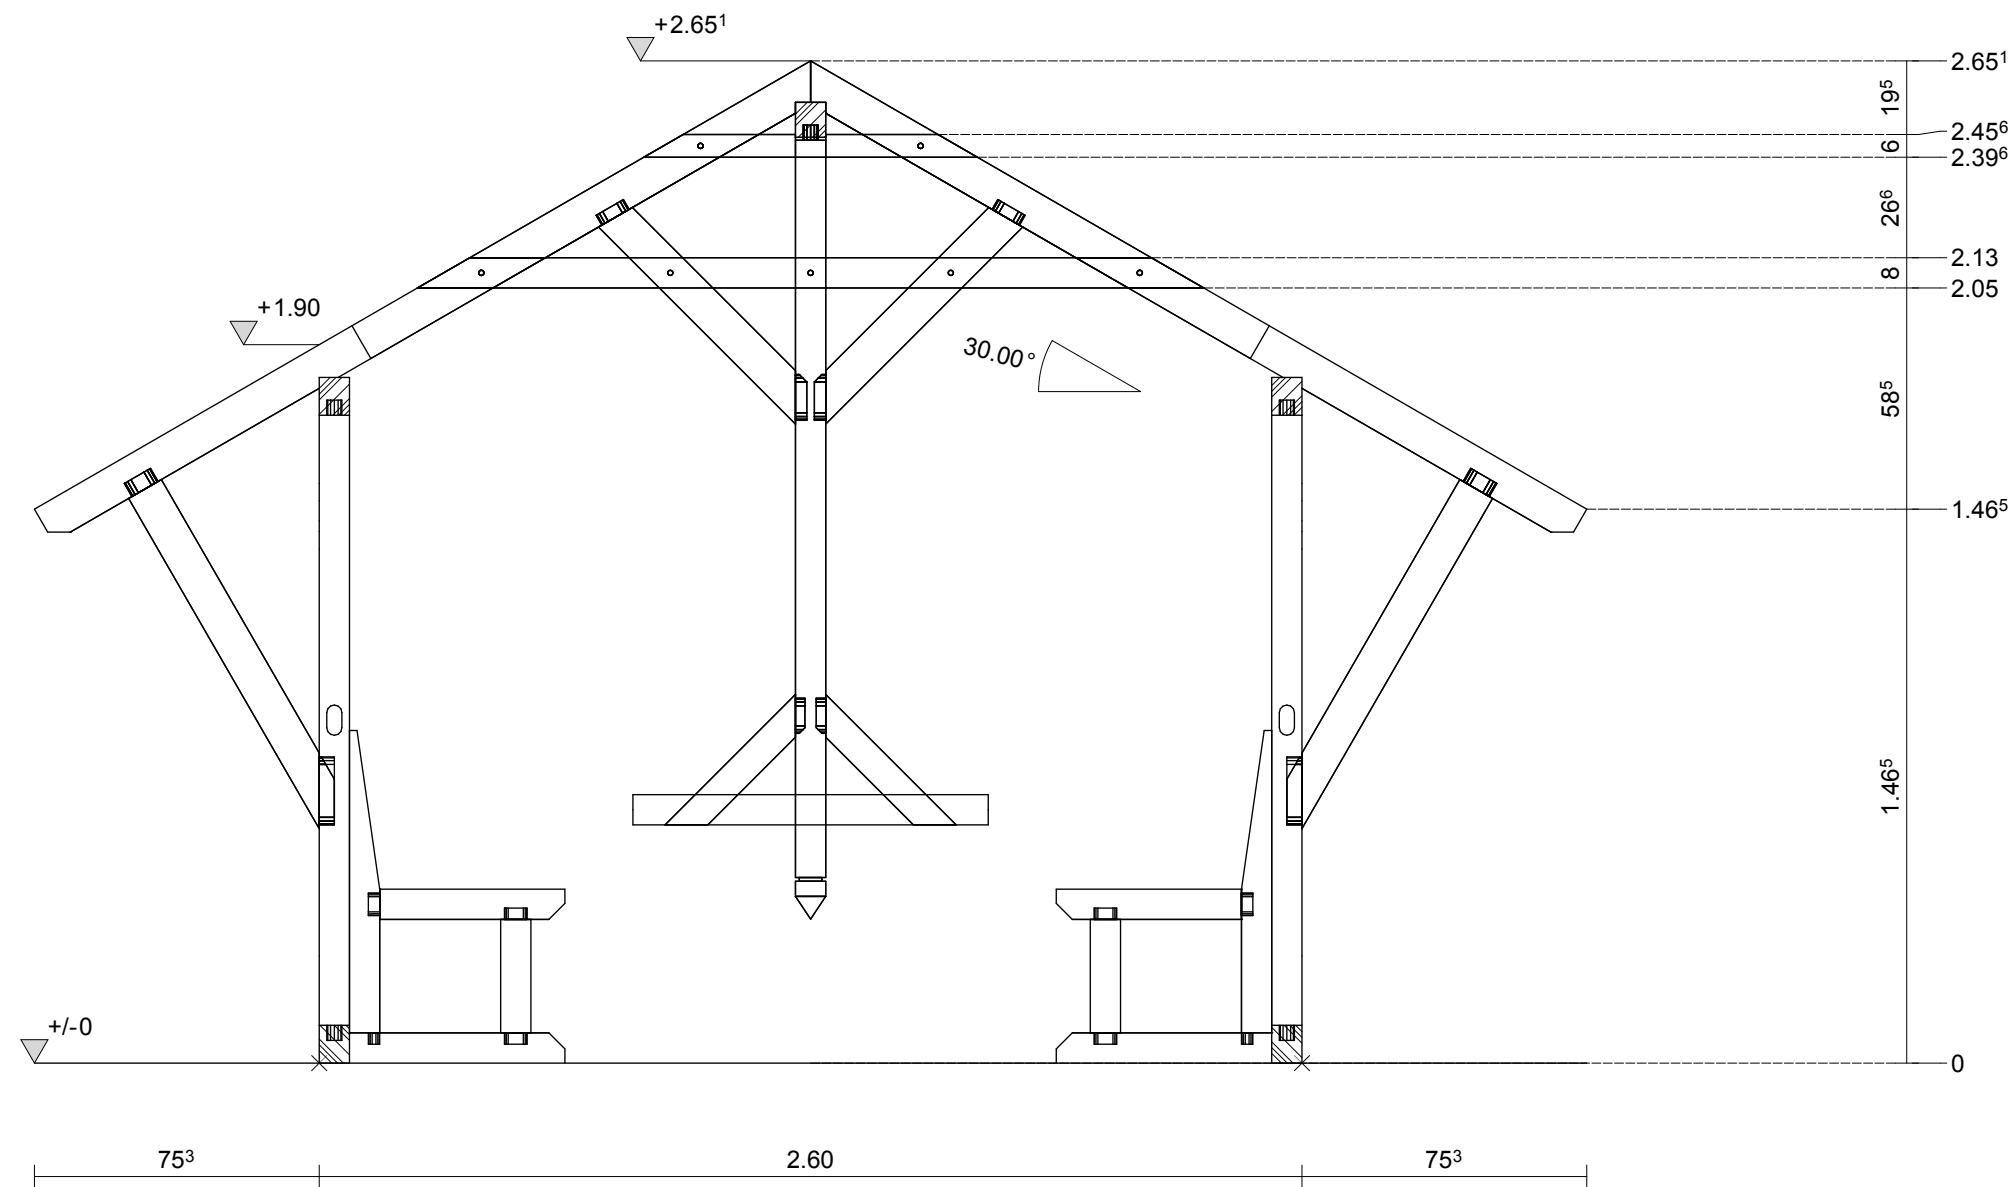

Hor 1

